



Principe dwarsprofiel wegsloot D01  
schaal 1:50

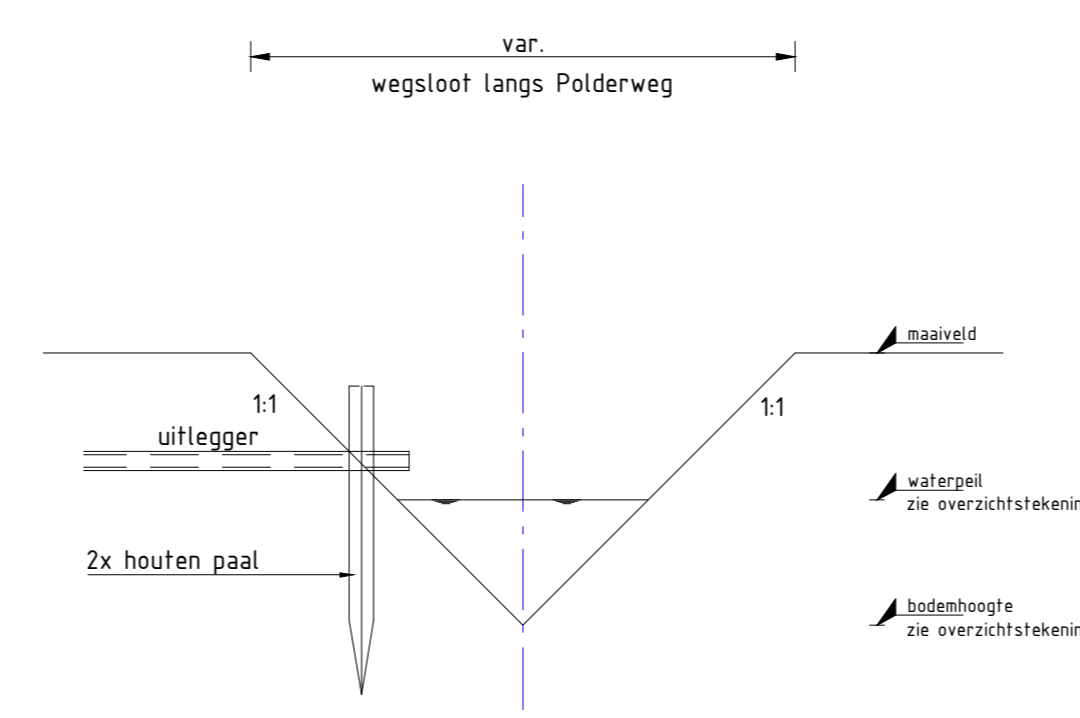

Principe dwarsprofiel uitlegger en houten paal D02  
schaal 1:50

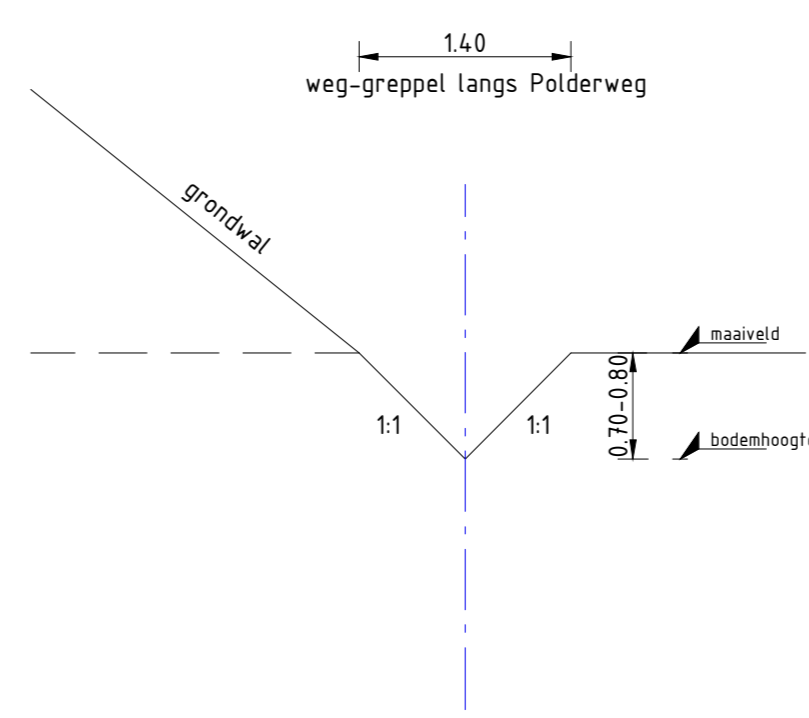

Principe dwarsprofiel weggreepel D03  
schaal 1:50